

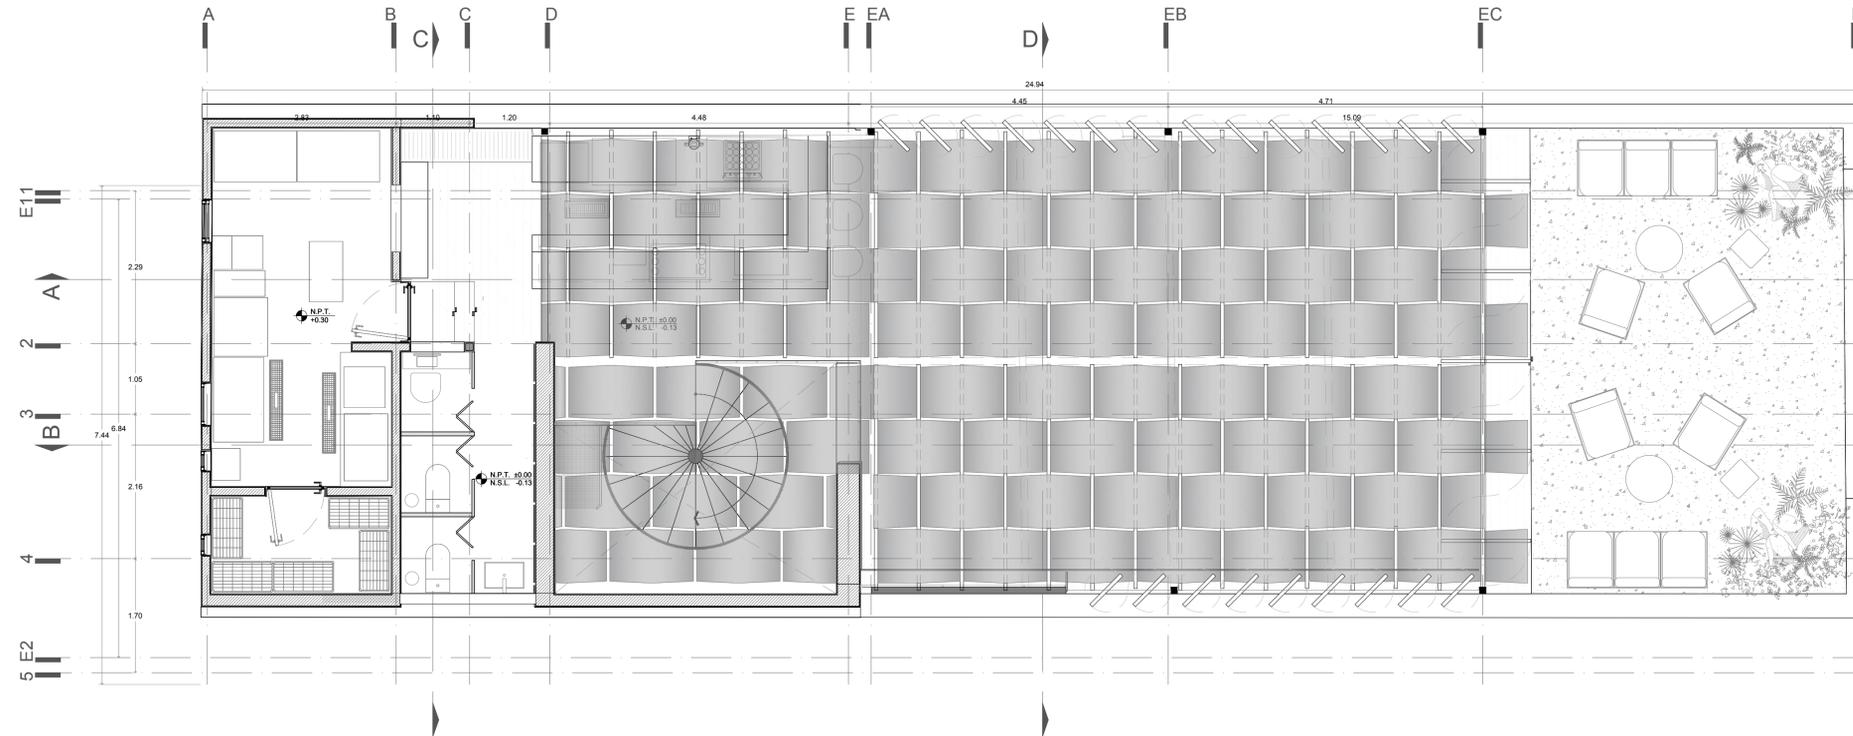


01 PLANTA DE TERRAZA
ESCALA 1:50

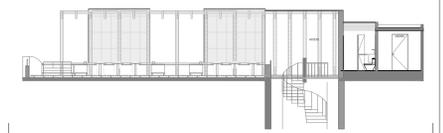

02 PLANTA PLAFÓN
ESCALA 1:50

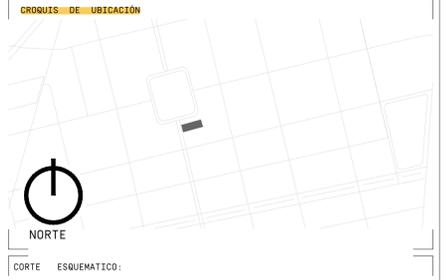

- SIMBOLOGÍA**
- NIVEL INDICADO EN PLANTA
 - NIVEL INDICADO EN CORTE O ALZADO
 - N.P.T. INDICA NIVEL DE PISO TERMINADO
 - N.L.B.L INDICA NIVEL LECHO BAJO DE LOSA EST.
 - N.L.S.L INDICA NIVEL LECHO SUPERIOR DE LOSA EST.
 - N.L.I.L INDICA NIVEL LECHO INFERIOR DE LOSA EST.
 - N.L.B.P INDICA NIVEL LECHO BAJO DE PLAFÓN
 - N.L.B.M INDICA NIVEL LECHO BAJO DE MURO
 - N.L.B.P INDICA NIVEL LECHO BAJO DE PRECOLIDADO
 - N.E.C. INDICA NIVEL A EDE DE CANCEL
 - N.C.P. INDICA NIVEL CORONAMIENTO DE PRETIL
 - N.C.M. INDICA NIVEL CORONAMIENTO DE MURO
 - N.C. INDICA NIVEL DE CERRAMIENTO
 - N.C.V INDICA NIVEL DE CIRCULACIÓN VEHICULAR
 - N.B. INDICA NIVEL DE BANQUETA
 - N.V. INDICA NIVEL DE VIGA
 - N.L.B INDICA NIVEL LECHO BAJO DE TRABE
 - H.C. INDICA ALTURA DE CERRAMIENTO SOBRE N.P.T.
 - H.M. INDICA ALTURA DE MURO SOBRE N.P.T.
 - INDICA CAMBIO DE NIVEL EN PISO
 - INDICA CAMBIO DE NIVEL EN PLAFÓN

- NOTAS**
1. PROYECTO REALIZADO POR: COYOTE
 2. PROYECTO EJECUTIVO REALIZADO POR: COYOTE / DIRECCIÓN DE OBRA: Ing.
 3. NO TOMAR MEDIDAS A ESCALA. LAS COTAS RIGEN AL DIBUJO
 4. VERIFICAR MEDIDAS EN OBRA ANTES DE INICIAR CUALQUIER TRABAJO, CONSULTANDO POR ESCRITO CUALQUIER DISCREPANCIA CON: COYOTE / DIRECCIÓN DE OBRA: Ing.
 5. LOS PLANOS ARQUITECTÓNICOS RIGEN A LOS PLANOS DE ACABADOS, INSTALACIONES Y DEMAS DISCIPLINAS, CUALQUIER DISCREPANCIA DEBE SER CONSULTADA POR ESCRITO CON: COYOTE / DIRECCIÓN DE OBRA: Ing.
 6. ESTE PLANO NO SERA VALIDO PARA CONSTRUIR SI NO CUENTA CON: FIRMA / SELLO DEL PROPIETARIO Y SELLO DE "PLANO BUENO PARA LA OBRA" DEL (LOS) PROYECTISTAS.
 7. ESTE PROYECTO ESTA PROTEGIDO POR LA LEY FEDERAL DE DERECHO DE AUTOR, SE PROCEDERA LEGALMENTE EN CONTRA DE QUIEN UTILICE PARTE O LA TOTALIDAD DE LA INFORMACION CONTENIDA EN ESTE PLANO SIN LA AUTORIZACION POR ESCRITO DE LOS PROYECTISTAS.

CORRESPONSABLES

NO.	REGISTRO	NOMBRE
1		
2		
3		
4		

DIRECTOR RESPONSABLE DE OBRA _____ **FIRMA**

PANORAMA

DATOS DE PROYECTO:		TIPO DE PLANO:
NO. DE NIVELES:	1	PLANTA DE ARQUITECTURA
AREA DE TERRENO:	161.11 M ²	
AREA LIBRE:	32.82 M ²	
AREA DE PROYECTO:	127.64 M ²	CLAVE DE PROYECTO: ARQ-PN-01
DIRECCIÓN		DIBUJO: COYOTE
CALLE: ORIZABA		FECHA: JUNIO 2024
NUMERO: 76		ESCALA: INDICADA
COLONIA: ROMA NTE		REVISIÓN: R-01
ALCALDÍA: CUAUHTÉMOC		CLAVE:
CIUDAD: CIUDAD DE MEXICO		
C.P.: 06700		

COYOTE